

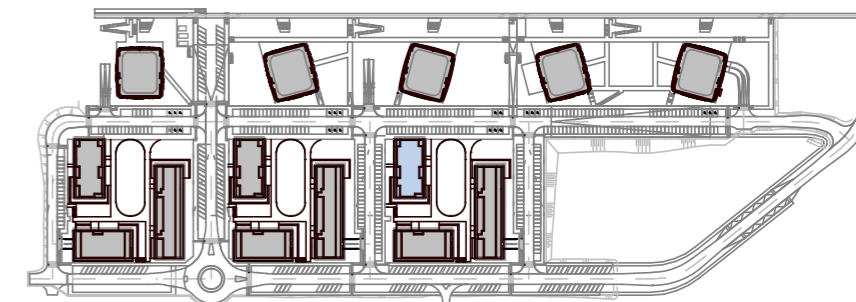


Situácia / Site plan

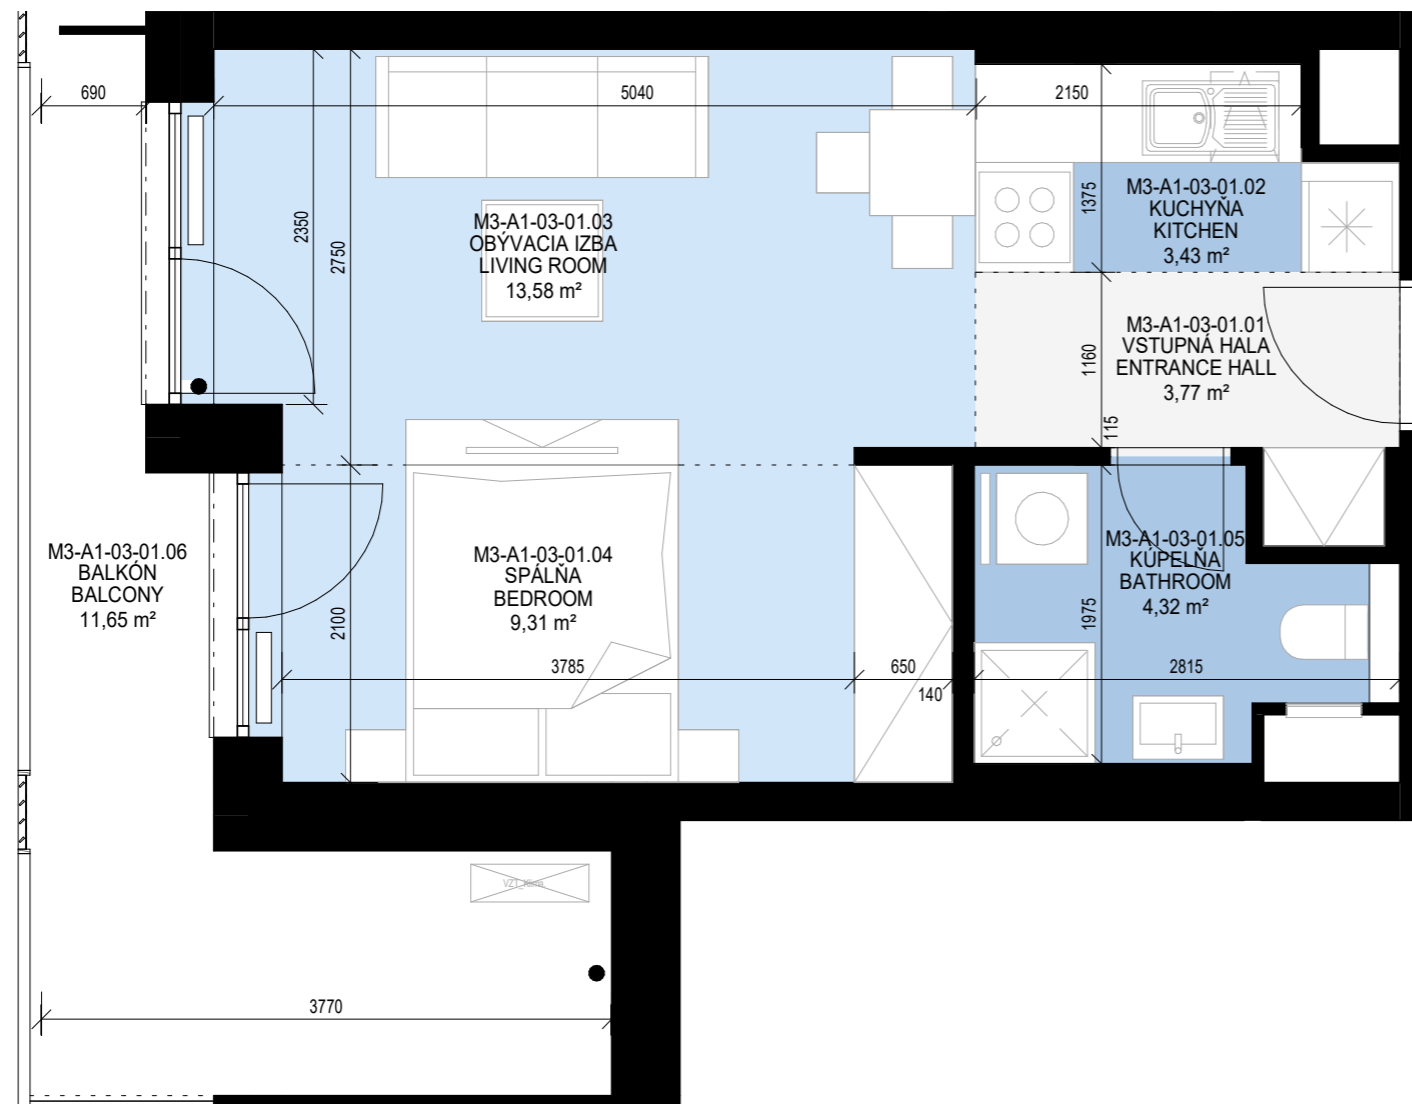

Budova A / Building A

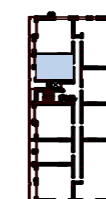

M3-A1-03-01			
Č.M./NO.	NÁZOV	NAME	m² /sqm
M3-A1-03-01.06	BALKÓN	BALCONY	11.65 m²
M3-A1-03-01.01	VSTUPNÁ HALA	ENTRANCE HALL	3.77 m²
M3-A1-03-01.02	KUCHYŇA	KITCHEN	3.43 m²
M3-A1-03-01.03	OBÝVACIA IZBA	LIVING ROOM	13.58 m²
M3-A1-03-01.04	SPÁLŇA	BEDROOM	9.31 m²
M3-A1-03-01.05	KÚPEĽŇA	BATHROOM	4.32 m²
CELKOVÁ PLOCHA / TOTAL AREA			46.08 m²
PREDAJNÁ PLOCHA - INTERIÉR / SALES AREA - INTERIOR			36.02 m²
PREDAJNÁ PLOCHA - EXTERIÉR / SALES AREA - EXTERIOR			11.56 m²



Plochy jednotlivých miestností sú iba orientačné. Celková plocha predstavuje podlahovú plochu vrátane balkónu/loggie/terasy. Predajná plocha zahŕňa plochu pod vnútornými priečkami výlučne patriacimi bytu/nebytovému priestoru vrátane plochy okenných ústupkov. Zariadenie bytu (nábytok, kuchynská linka, spotrebiče, sanita, atď.) a jeho poloha sú orientačné a nie sú súčasťou dodania. Rozsah dodania je špecifikovaný v štandardnom vybavení. Kóty v pôdoryse uvádzajú rozmery hrubých stavebných konštrukcií. Tieto konštrukcie budú po realizácii omietok a obkladov hrubšie o cca 20mm smerom do miestnosti. Svetlý rozmer miestnosti uvedený kótou bude teda menší o cca 40mm.